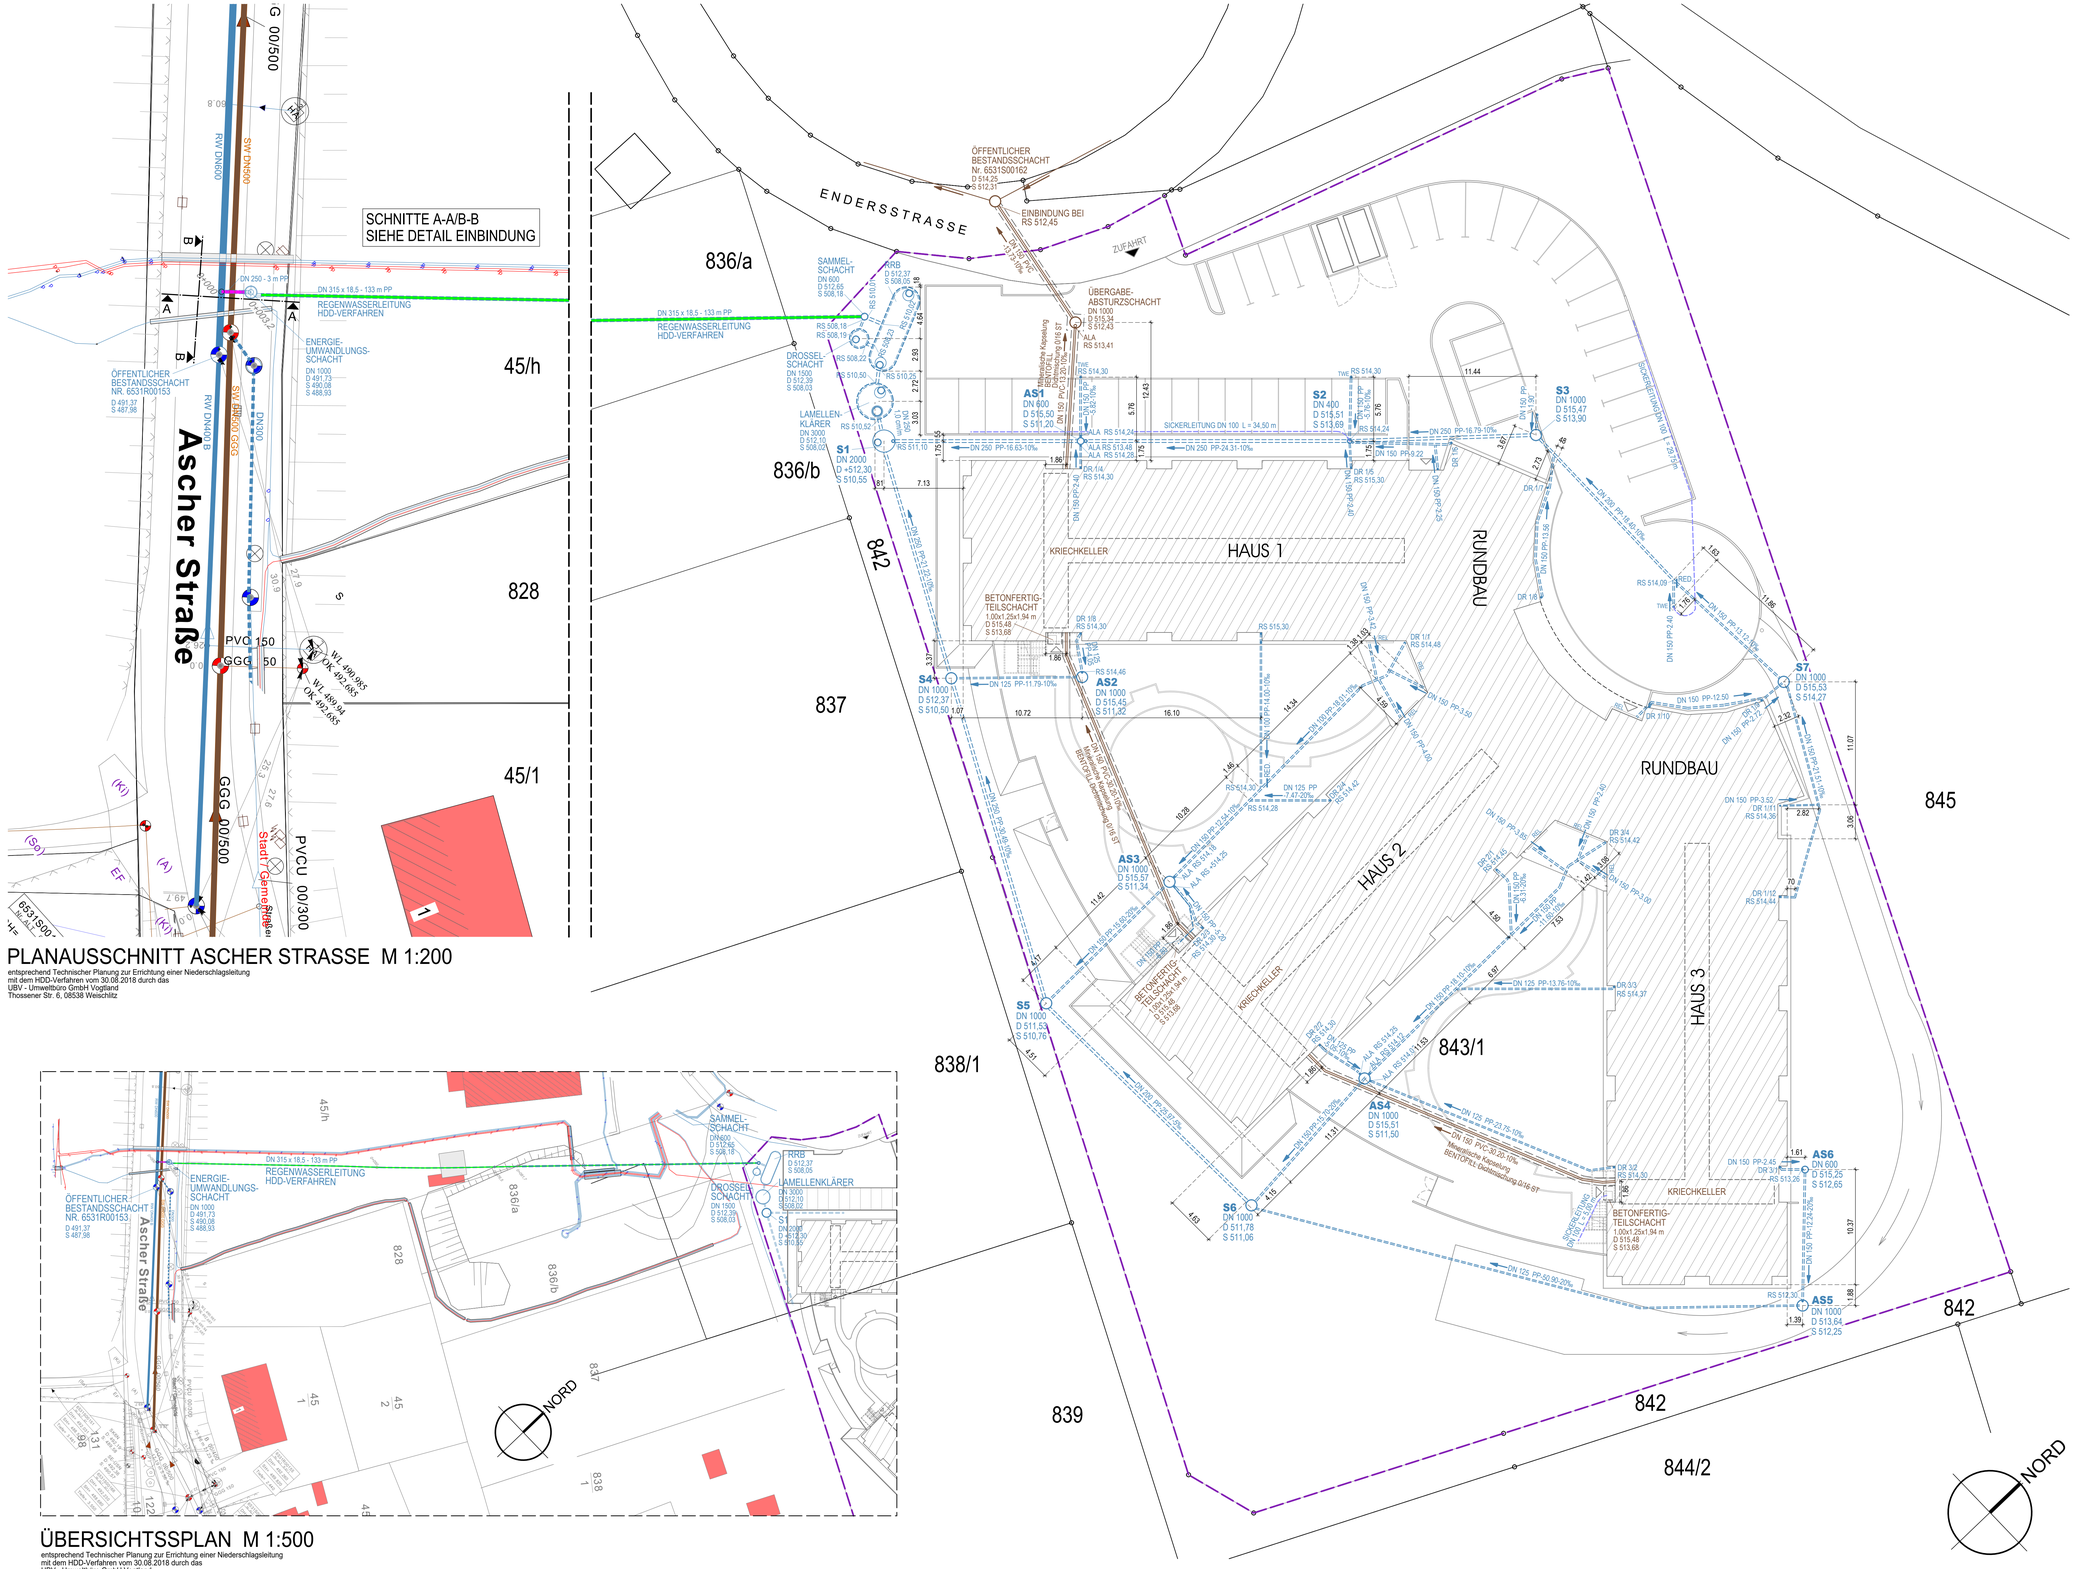


## PLANAUSSCHNITT ASCHER STRASSE M 1:200

entsprechend Technischer Planung zur Errichtung einer Niederschlagsleitung
mit dem HDD-Verfahren vom 30.08.2018 durch das
UBV - Umweltbüro GmbH Vogtland
Thossener Str. 6, 08538 Weischlitz




## ÜBERSICHTSSPLAN M 1:500

entsprechend Technischer Planung zur Errichtung einer Niederschlagsleitung
mit dem HDD-Verfahren vom 30.08.2018 durch das
UBV - Umweltbüro GmbH Vogtland
Thossener Str. 6, 08538 Weischlitz

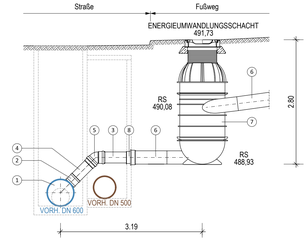


## SCHNITT A-A M 1:50
## DETAIL EINBINDUNG

entsprechend Technischer Planung zur Errichtung einer Niederschlagsleitung
mit dem HDD-Verfahren vom 30.08.2018 durch das
UBV - Umweltbüro GmbH Vogtland Thossener Str. 6, 08538 Weischlitz

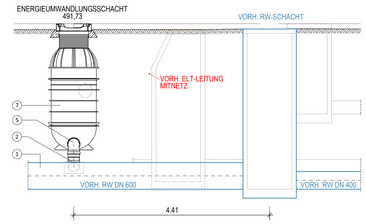


## SCHNITT B-B M 1:50
## DETAIL EINBINDUNG

entsprechend Technischer Planung zur Errichtung einer Niederschlagsleitung
mit dem HDD-Verfahren vom 30.08.2018 durch das
UBV - Umweltbüro GmbH Vogtland Thossener Str. 6, 08538 Weischlitz

## LEGENDE

| Nr. | Bezeichnung | Material |
|---|---|---|
| 1 | vorh. RW-Kanal DN600 | Beton |
| 2 | KG-Komplettmontageset DN250 | PVC-U |
| 3 | KG-Rohr DN250 | KG |
| 4 | Steckmuffenrohr DN250 mit eingelegter Lippendichtung, Länge vor Ort anpassen | Polypropylen |
| 5 | Bogen DN250, 45° | Polypropylen |
| 6 | PE-Rohr 315x18,7; angeschweißt an Zu- und Ablauf des Energieumwandlungsschachtes | PE |
| 7 | ROMOLD-Energieumwandlungsschacht DN1000 | Kunststoff (PP) |

## PLÄNE ENTSPRECHEND DER BAUAUSFÜHRUNG

ZEICHENERKLÄRUNG nach DIN 2425 Teil 4

- Regenwasser — Ausführung als KG-Rohr
- Schmutzwasser — Ausführung als KG-Rohr SN 10 mit mineralischer Kapselung außerhalb der Gebäude
- Leitung PE 315 x 18,5 PP
- Leitung DN 250 PP
- Stromkabel NS
- Stromkabel MS
- Grundstücksgrenze

TWE Tageswassereinlauf
REL Regeneinlaufrinne
ALA außenliegender Absturz
DR Dachrinneneinlauf
RED Reduzierung/Nennweitenwechsel

mineralische Kapselung gem. Merkblatt DWA-M146 + ATV-DVWK-M 146

**alle Höhenangaben in m ü.NHN!**

**±0,00 OK FFB EG =515,50 m ü.NHN**

NEUBAU EINER SENIORENPFLEGEEINRICHTUNG
MIT 90 PLÄTZEN IN 08645 BAD ELSTER

BAUHERR:
MEDICLIN GMBH & CO. KG OFFENBURG
OKENSTRASSE 27
77652 OFFENBURG

| BASISPLAN/ BAUTEIL | BESTANDSUNTERLAGE | CODE | GEOCHCR | LFD. NR. | INDEX |
|---|---|---|---|---|---|
| BESTANDSPLAN GRUNDLEITUNGEN UND NIEDERSCHLAGSLEITUNG IM HORIZONTALSPÜLBOHRVERFAHREN | | R | - | 01 | |
| | | MASZSTAB | | 1:200 | |
| | | DATUM | | 13.12.2019 | |
| | | GEZ. | ma | GEPR. | |

RJ PLANUNGSBÜRO
GmbH & Co. KG - Architekten - Ingenieure
Renée Möser - Thomas Georg - Jörg Möser
Breitscheidstraße 2a 99086 Erfurt
Tel.: 0361/34065-0 Fax: 0361/34065-10
E-Mail: erfurt@rj-planungsbuero.de

UNTERSCHRIFT BAULEITER

PROJEKT-NR. 1107

H/B = 760 / 1160 (0.88m²)

Allplan 2017